
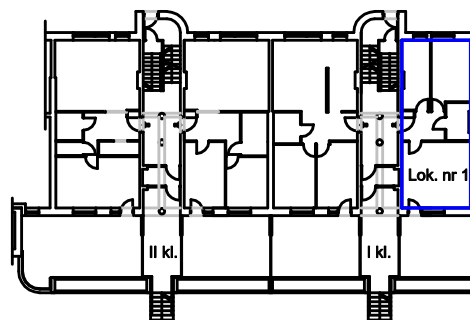


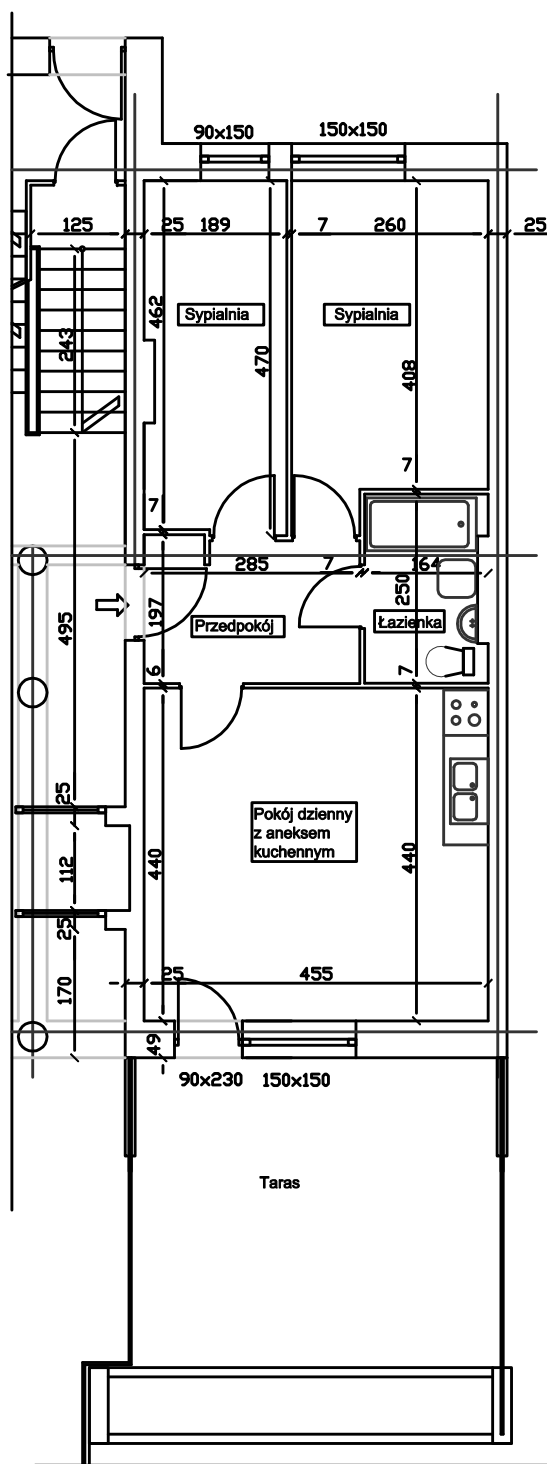

Lokalizacja

Plan i opis lokalu

Lokal mieszkalny nr 1 w Warszawie ul. Rybaltów 14

Dane ogólne :

1. Położenie lokalu - parter
2. Wysokość pomieszczeń - 2.52m
3. Taras

Powierzchnia użytkowa :

1. Sypialnia
2. Sypialnia
3. Pokój dzienny z aneksem kuchennym
4. Łazienka
5. Przedpokój

Pu=49,00m²

Skala 1:100